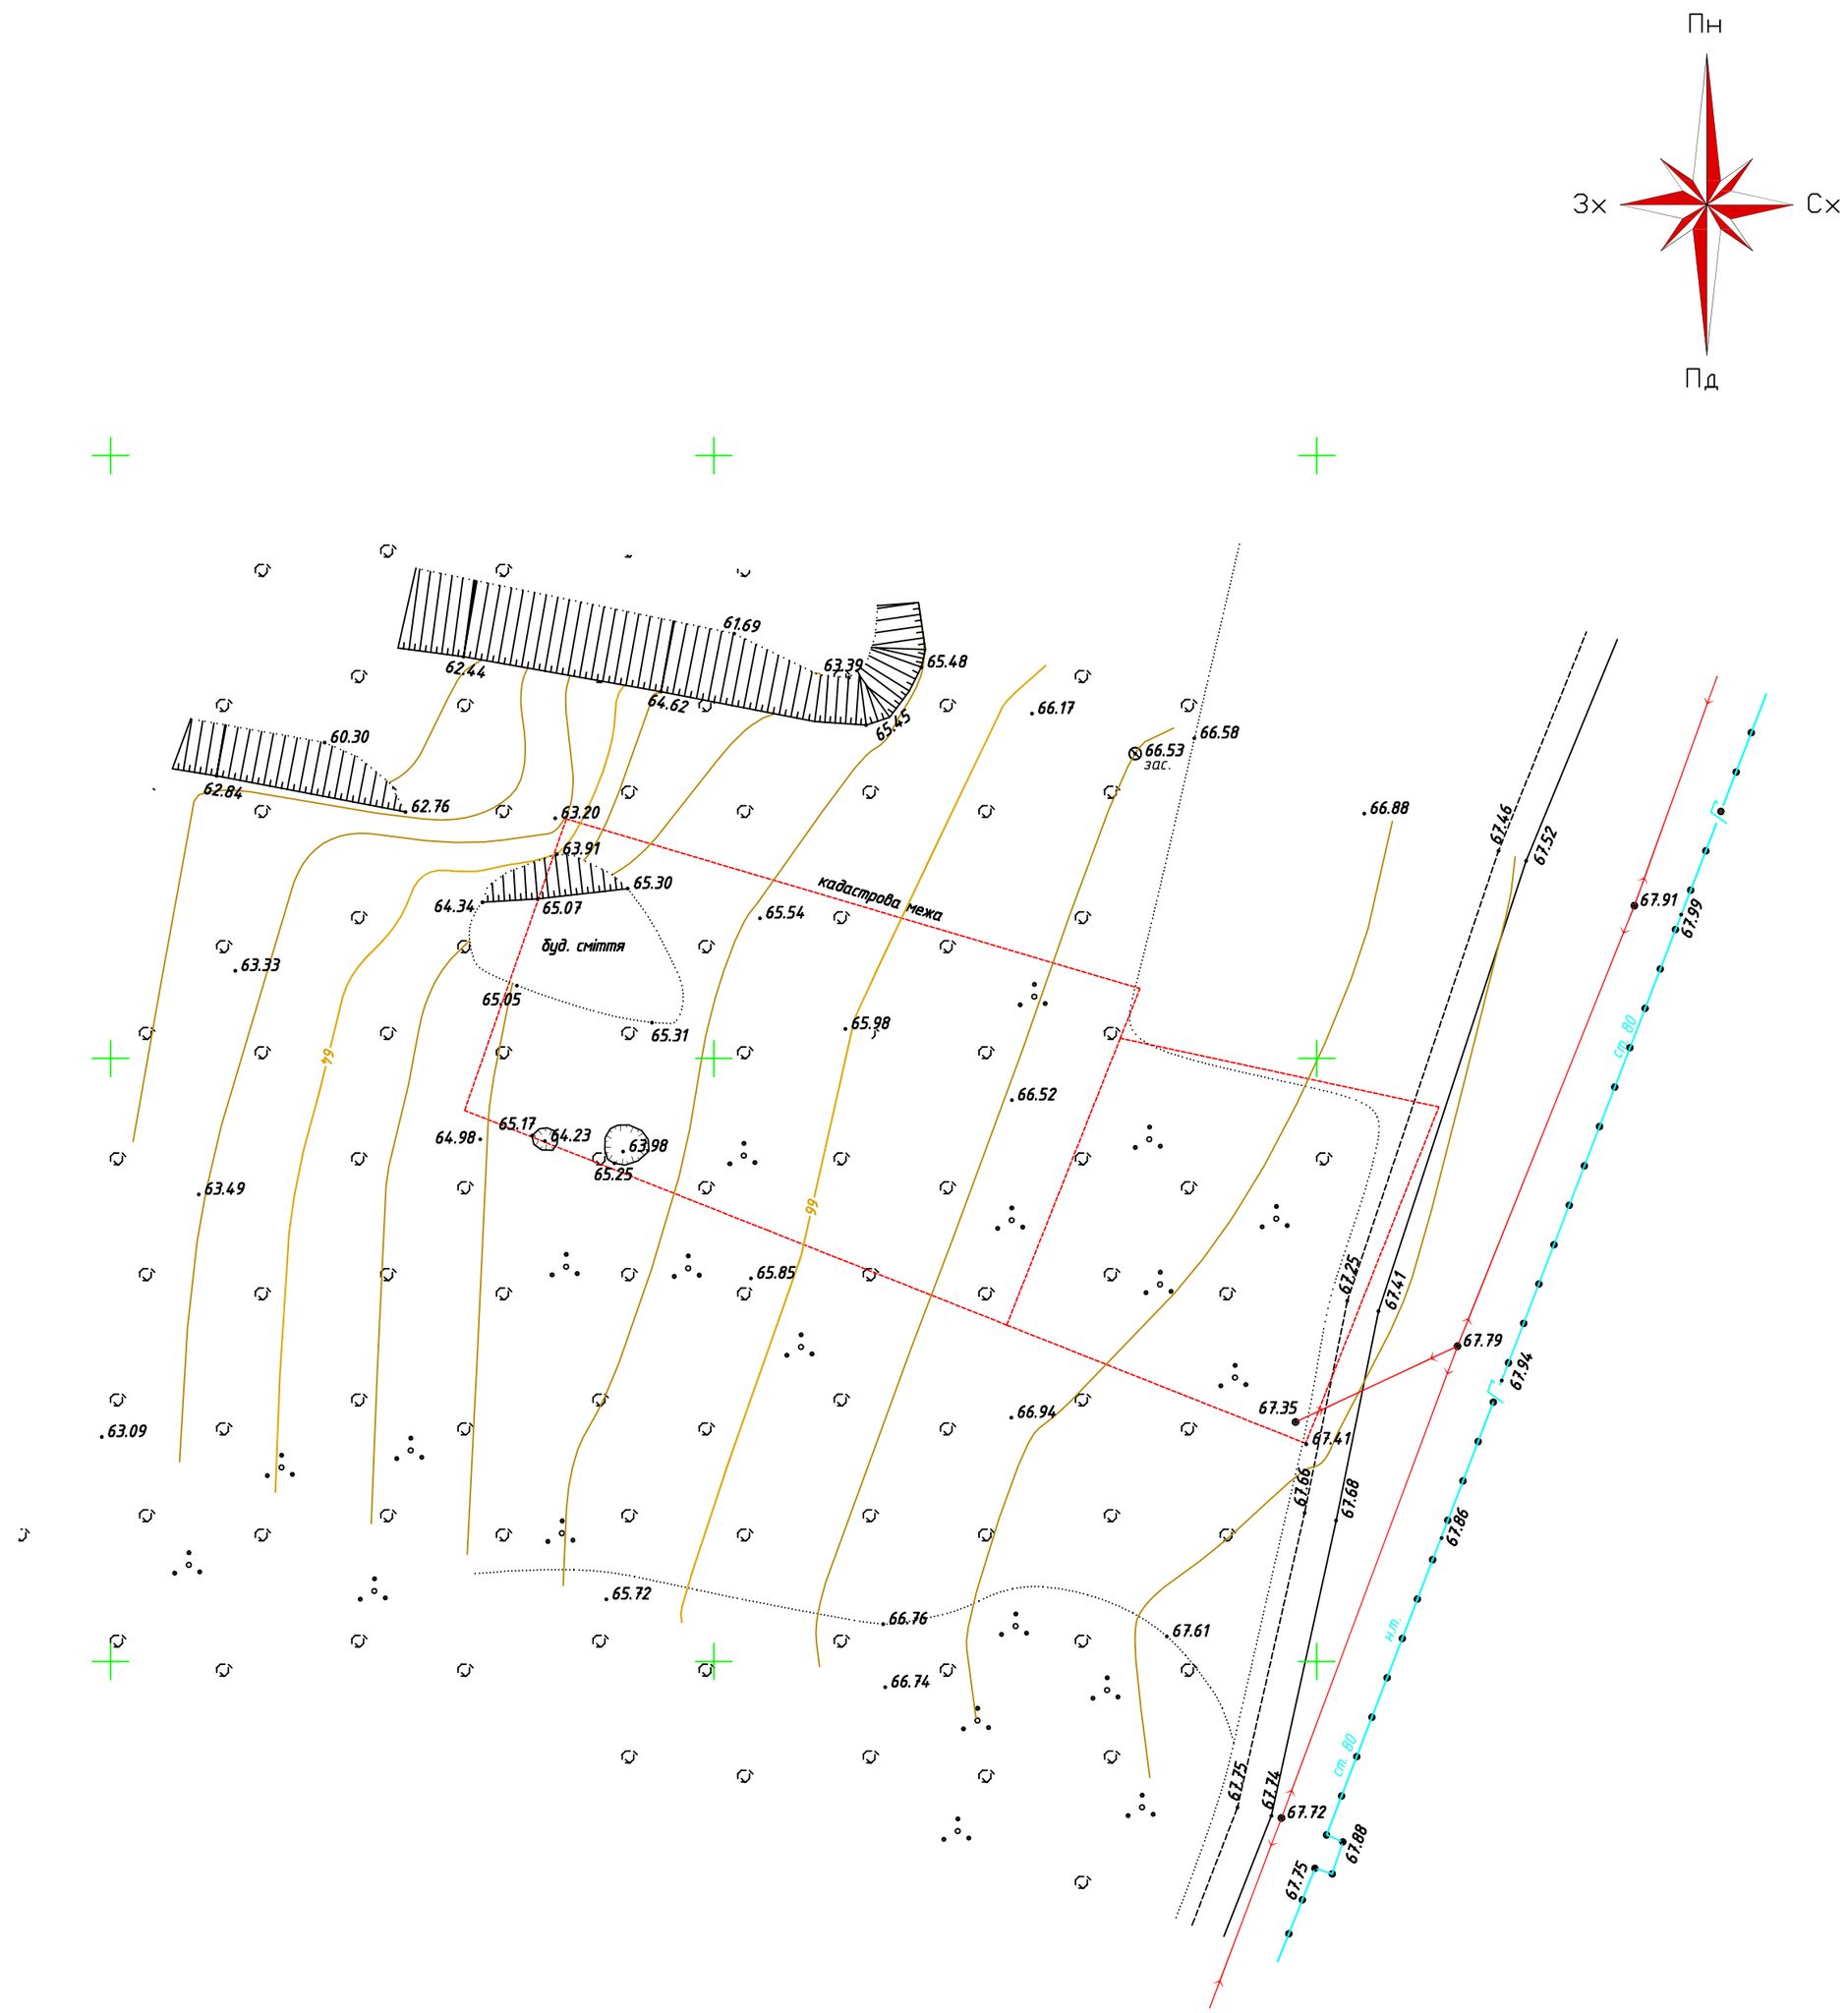

Вим.	Кіл.	Арк.	Док.	Підпис	Дата	Інженерно-геодезичні вишукування за адресою: Дніпропетровська область, Синельниківський район, с. Василівка-на-Дніпрі, вулиця Миру, 9 а
Розробив		Мишуста				Топографо-геодезичні вишукування
Перевірив		Мишуста				
						Масштаб 1:500

Стадія	Аркуш	Аркушів
РП	1	1

ТОВ "Інженерний центр "ГЕОБЕСТ"

Формат А2