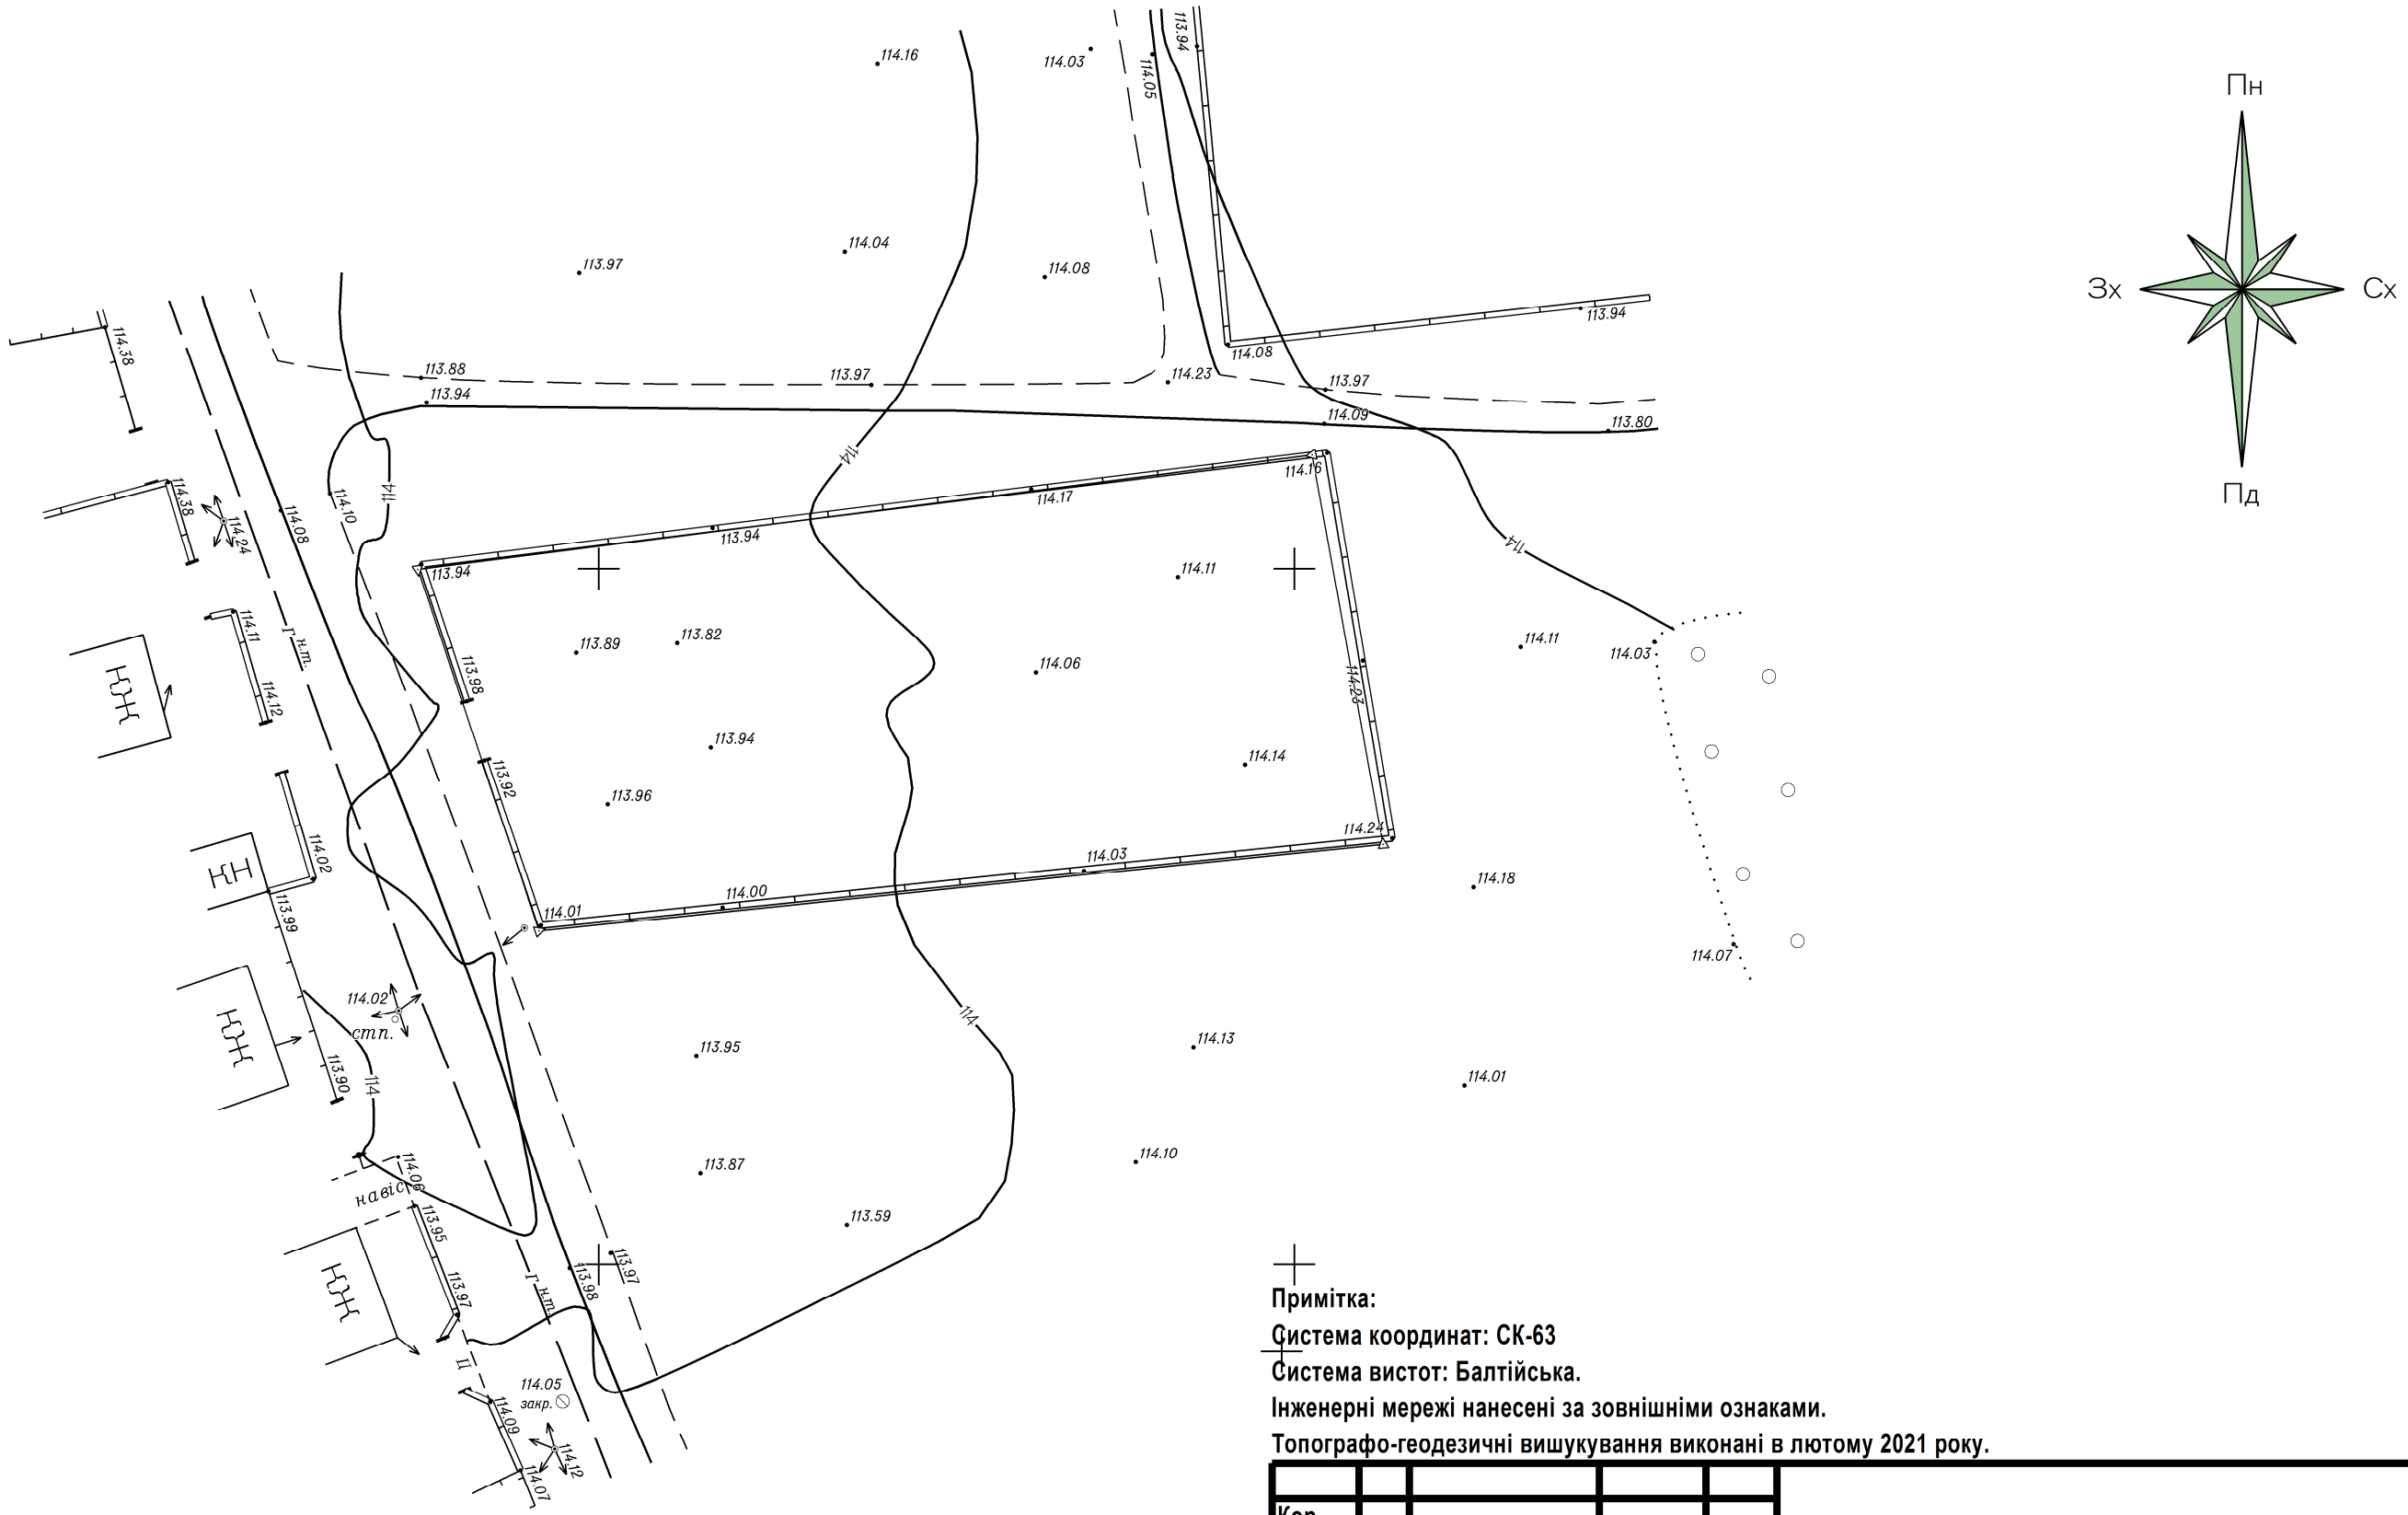


**Примітка:**

**Система координат: СК-63**

**Система вистот: Балтійська.**

**Інженерні мережі нанесені за зовнішніми ознаками.**

**Топографо-геодезичні вишукування виконані в лютому 2021 року.**

| | | | | | | | |
|---|---|---|---|---|---|---|---|
| | | | | | | | |
| Кор. | | | | | | | |
| Ізм. | | № док. | Подп. | Дата | | | |
| Перевірив | | Мишуста І.В. | | | Інженерно-геодезичні вишукування за адресою: Харківська область, Харківський район, с.Р.Тишки, вулиця Соснова, 23 кадастровий номер: 6325183501:00:002:0109 | Стад. | Аркуш | Аркушів |
| Виконав | | Мишуста І.В. | | | | | 1 | 1 |
| | | | | | | ТОВ Інженерний ценр "Геобест" | | |
| | | | | | М 1:500 | | | |